

- PAVIMENTOS; REMATES E REVESTIMENTOS
- Calçada de calcário (face 4/5cm - circulação pedonal, face 10/11cm - circulação automóvel)
 - Calçada de granito (face 4/5cm - circulação pedonal, face 10/11cm - circulação automóvel)
 - Betão in situ armado (placas de 1,5m largura)
 - Pavimento em tábuas de pinho tratada para exterior
 - Caleira em meia cana em 5 cubos (face 7cm)
 - Pavimento desportivo EPDM in situ
 - Caixa de areão (40cm de espessura)
 - Caldeira de árvore de arranjo préexistente (material e dimensões variáveis em função da localização)

- MATERIAL VEGETAL
- Árvores existentes a manter
 - Árvores Propostas
 - Manchas arbustivas de espécies termófilas autóctones locais
 - Manchas herbáceas de macrófitos (adaptados as variações sazonais de submersão e estiagem)
 - Relvado


- 147.83 Pontos cotados do levantamento topográfico
- Curvas de nível do levantamento topográfico
- 140.384 Pontos cotados de projecto de vias
- 141.30 Pontos cotados de projecto
- Inclinações de projecto
- 140.53 Pontos cotados de zonas verdes
- Curvas de nível de projecto de zonas verdes

- EQUIPAMENTOS, INFRAESTRUTURAS E MOBILIÁRIO URBANO
- Paço para reconversão/restauro em coreto multifunções
 - Plateia em muretes (estrutura existente a preservar)
 - Fontanário para restauro
 - Área de espaço público destinado a apoio das festas de Paiões (instalação temporária de pontos de venda e bancas diversas)
 - Anfiteatro panorâmico para Largo da Fonte/recinto das festas
 - Anfiteatro de apoio ao campo de jogos polidesportivo
 - Campo de jogos polidesportivo
 - Espaço lúdico informal (infantil) - Estruturas personalizadas feitas com troncos combinados com componentes de EJR (redes, cabos...)
 - Passadiço de madeira com guarda numa das laterais
 - Estacionamento automóvel
 - Marco em pedra do GDRCP a manter
 - Muros e colunas do GDRCP pré-existent a manter/recuperar
 - Canais de drenagem pré-existent a manter/recuperar
 - Bancos de betão com capeamento em lajedo calcário com banco individual com costa em metal e madeira
 - Bancos em tábuas de pinho tratado para exterior (passadiço)
 - Vedação metálica do campo polidesportivo
 - EcoPontos
 - Pilaretes redondos metálicos

- LEGENDA
- LIMITE DO PROJECTO
 - FAIXA DE RODAGEM BETÃO BETUMINOSO
 - FAIXA DE RODAGEM CUBOS DE GRANITO
 - FAIXA DE RODAGEM CUBOS DE CALCÁRIO
 - PASSEIO - PARAGEM TRANSPORTES PÚBLICOS CALÇADA MÍDIA DE CUBOS DE CALCÁRIO
 - ARRANJAMENTOS MISTOS PAVIMENTO EM BETÃO (COR VIDRAÇO), BETONADO "IN SITU", ARMADO (A) CANTONEIRA EM AÇO CORTEN (C)

- PAVIMENTO EM BETÃO (COR VIDRAÇO), BETONADO "IN SITU", ARMADO (A)
- LANÇIL DE NÍVEL (B)
- CANTONEIRA EM AÇO CORTEN (C)
- ESCADAS LAJEDO DE CALCÁRIO 0.30 x 0.50 x 0.04
- SABRO ESTABILIZADO HIDRAULICAMENTE
- LANÇIL DE NÍVEL DE CALCÁRIO
- CUBOS DE GRANITO (A)
- CUBOS DE CALCÁRIO (B)
- LAIJEDO DE CALCÁRIO (A)
- BANCO DE CALCÁRIO (B)
- LAIJEDO DE GRANITO (C)
- PASSADIÇO EM TÁBUAS DE PINHO TRATADAS PARA EXTERIOR
- PAVIMENTO DESPORTIVO EPDM IN SITU
- CAIXA EM AREÃO 0.40m DE ESP.
- CALDEIRA COM REVESTIMENTO EM APARAS DE MADEIRA CALIBRADAS

- LEGENDA:
- Largo de Paiões
 - Largo de Fonte
 - Largo Arq. Adães Bernardes
 - Azinhaga de ligação entre os Largos da Fonte e Paiões
 - Jardim municipal do GDRCPaiões
 - Espaço verde de esquadramento
 - Corredor verde de ligação entre o jardim GDRCP e o Largo de Paiões com função de bacia de retenção natural, estadia, lazer e enquadramento paisagístico

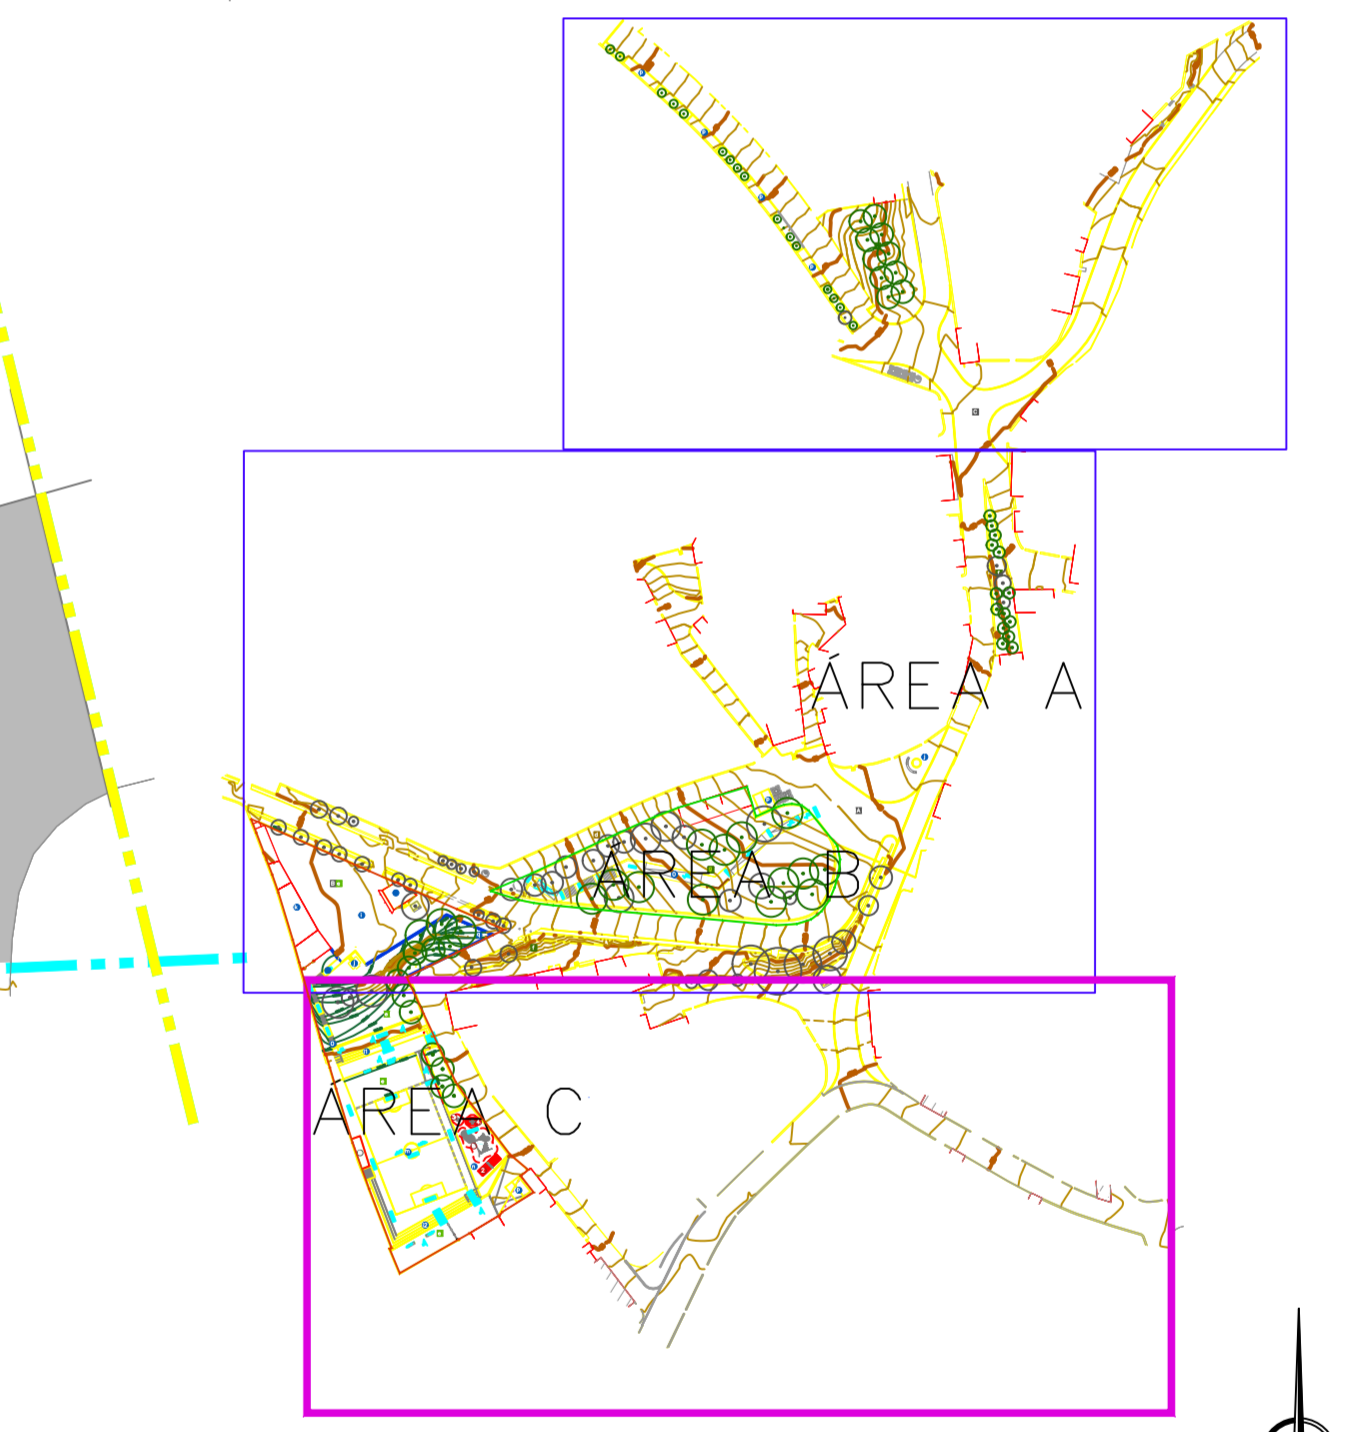

Sistema de Coordenadas: ETRS89 - PT-TM05 (European Terrestrial Reference System 1989)

Geógrafa C. Ribeiro

ART n.º 4558 CP n.º 3176

1	ALTERAÇÃO RESULTANTE DO PARER MUNICIPAL DA DSEV DE 11 AGOSTO DE 2020 E DA OUTRA DE 26 DE AGOSTO DE 2020	2020-08-15
REVISÃO		DATA